


医療法人敬愛会（中頭病院）現況平面図

沖縄市知花六丁目

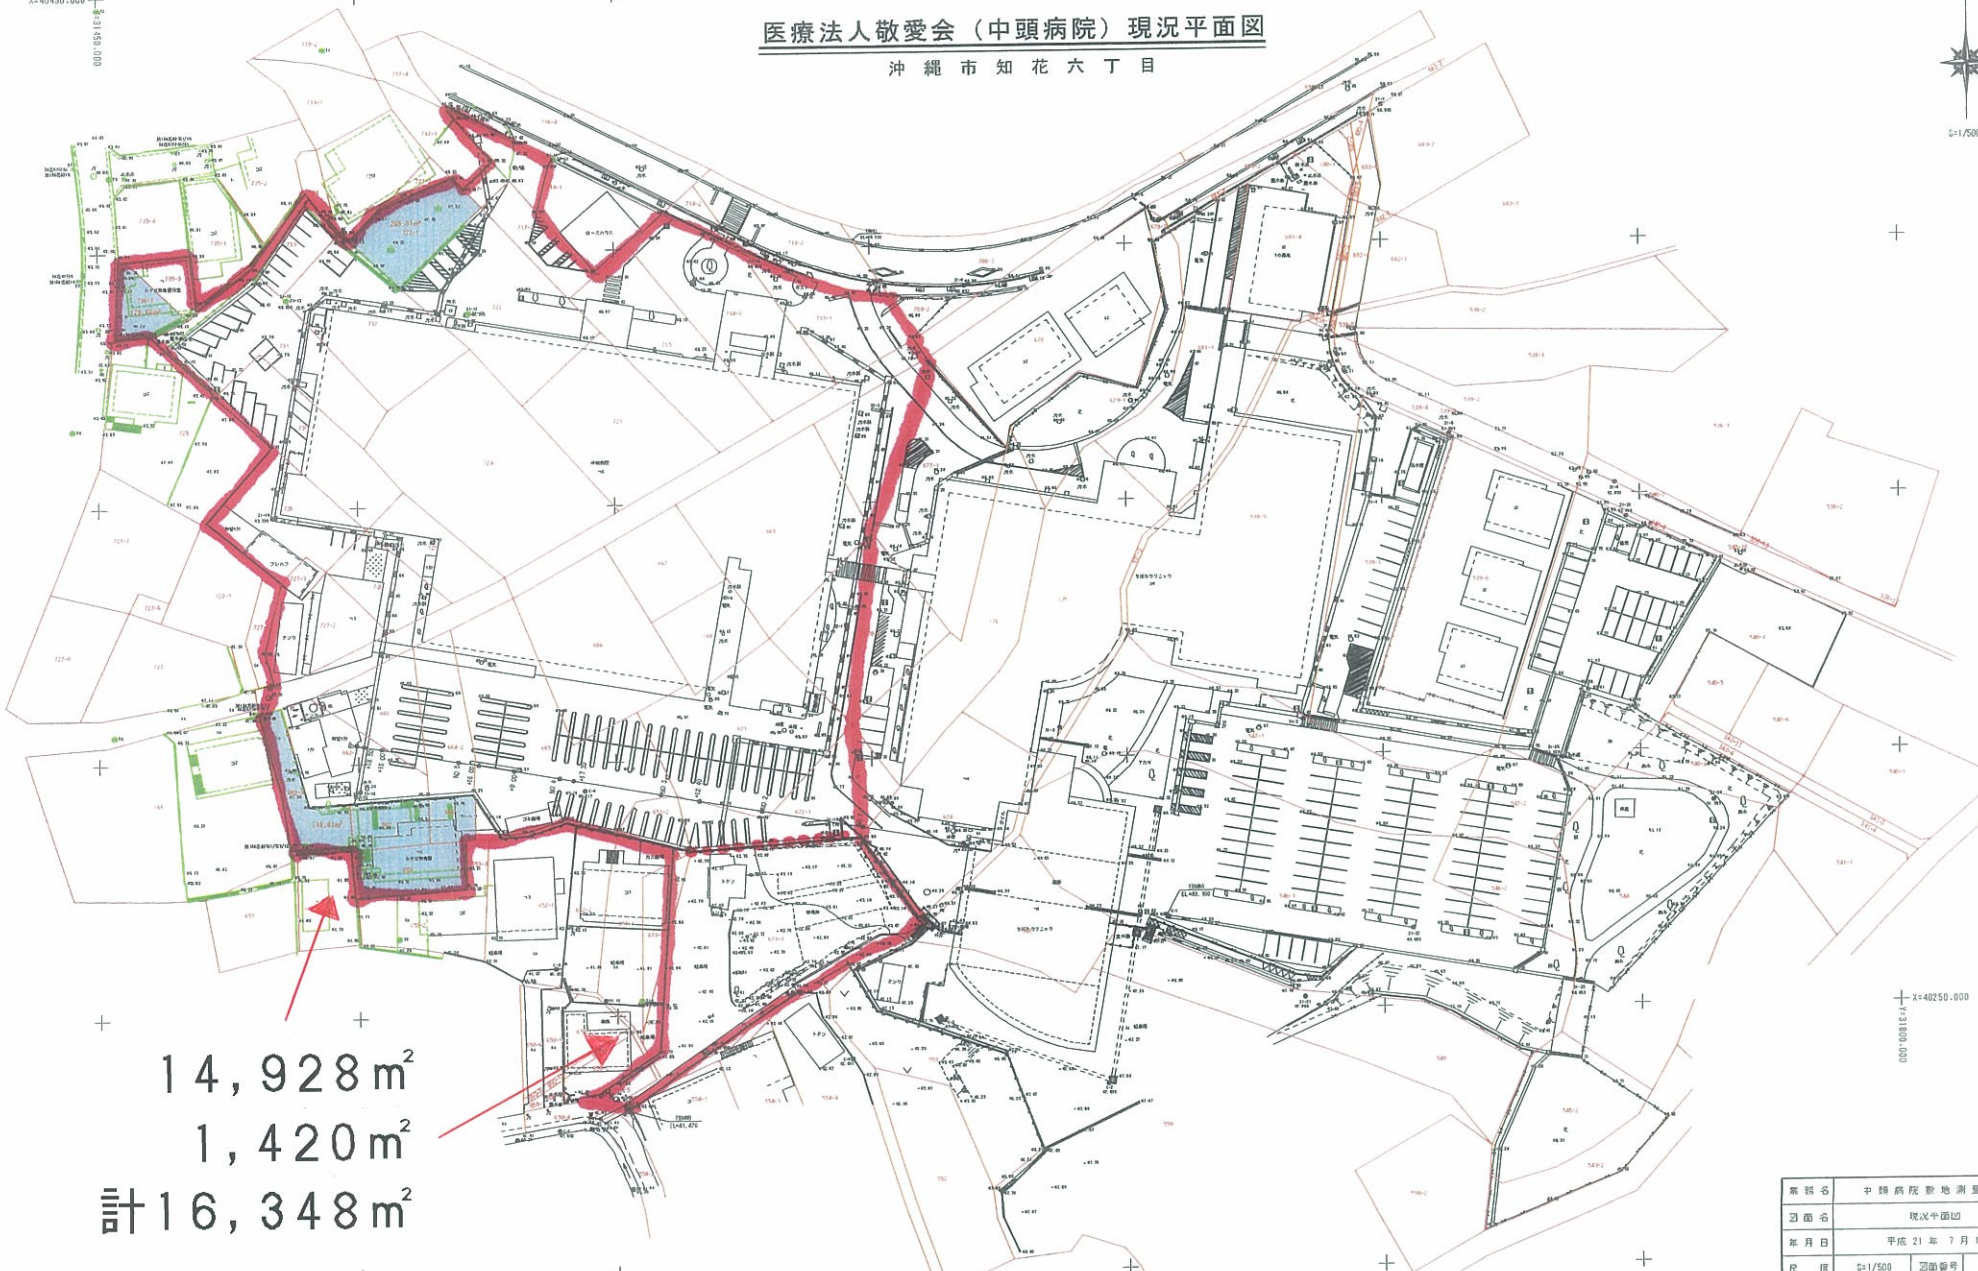

X=40450.000
Y=31450.000



X=40250.000
Y=33000.000

14,928m²
1,420m²
計16,348m²

X=40200.000
Y=33150.000

業務名	中頭病院敷地測量業務
図面名	現況平面図
年月日	平成 21 年 7 月 10 日
尺 厘	S=1/500 辺線番号
会社名	株式会社 日興建設コンサルタント
事務所名	社会福祉法人 敬愛会 中頭病院